



# BIVALNI DEL

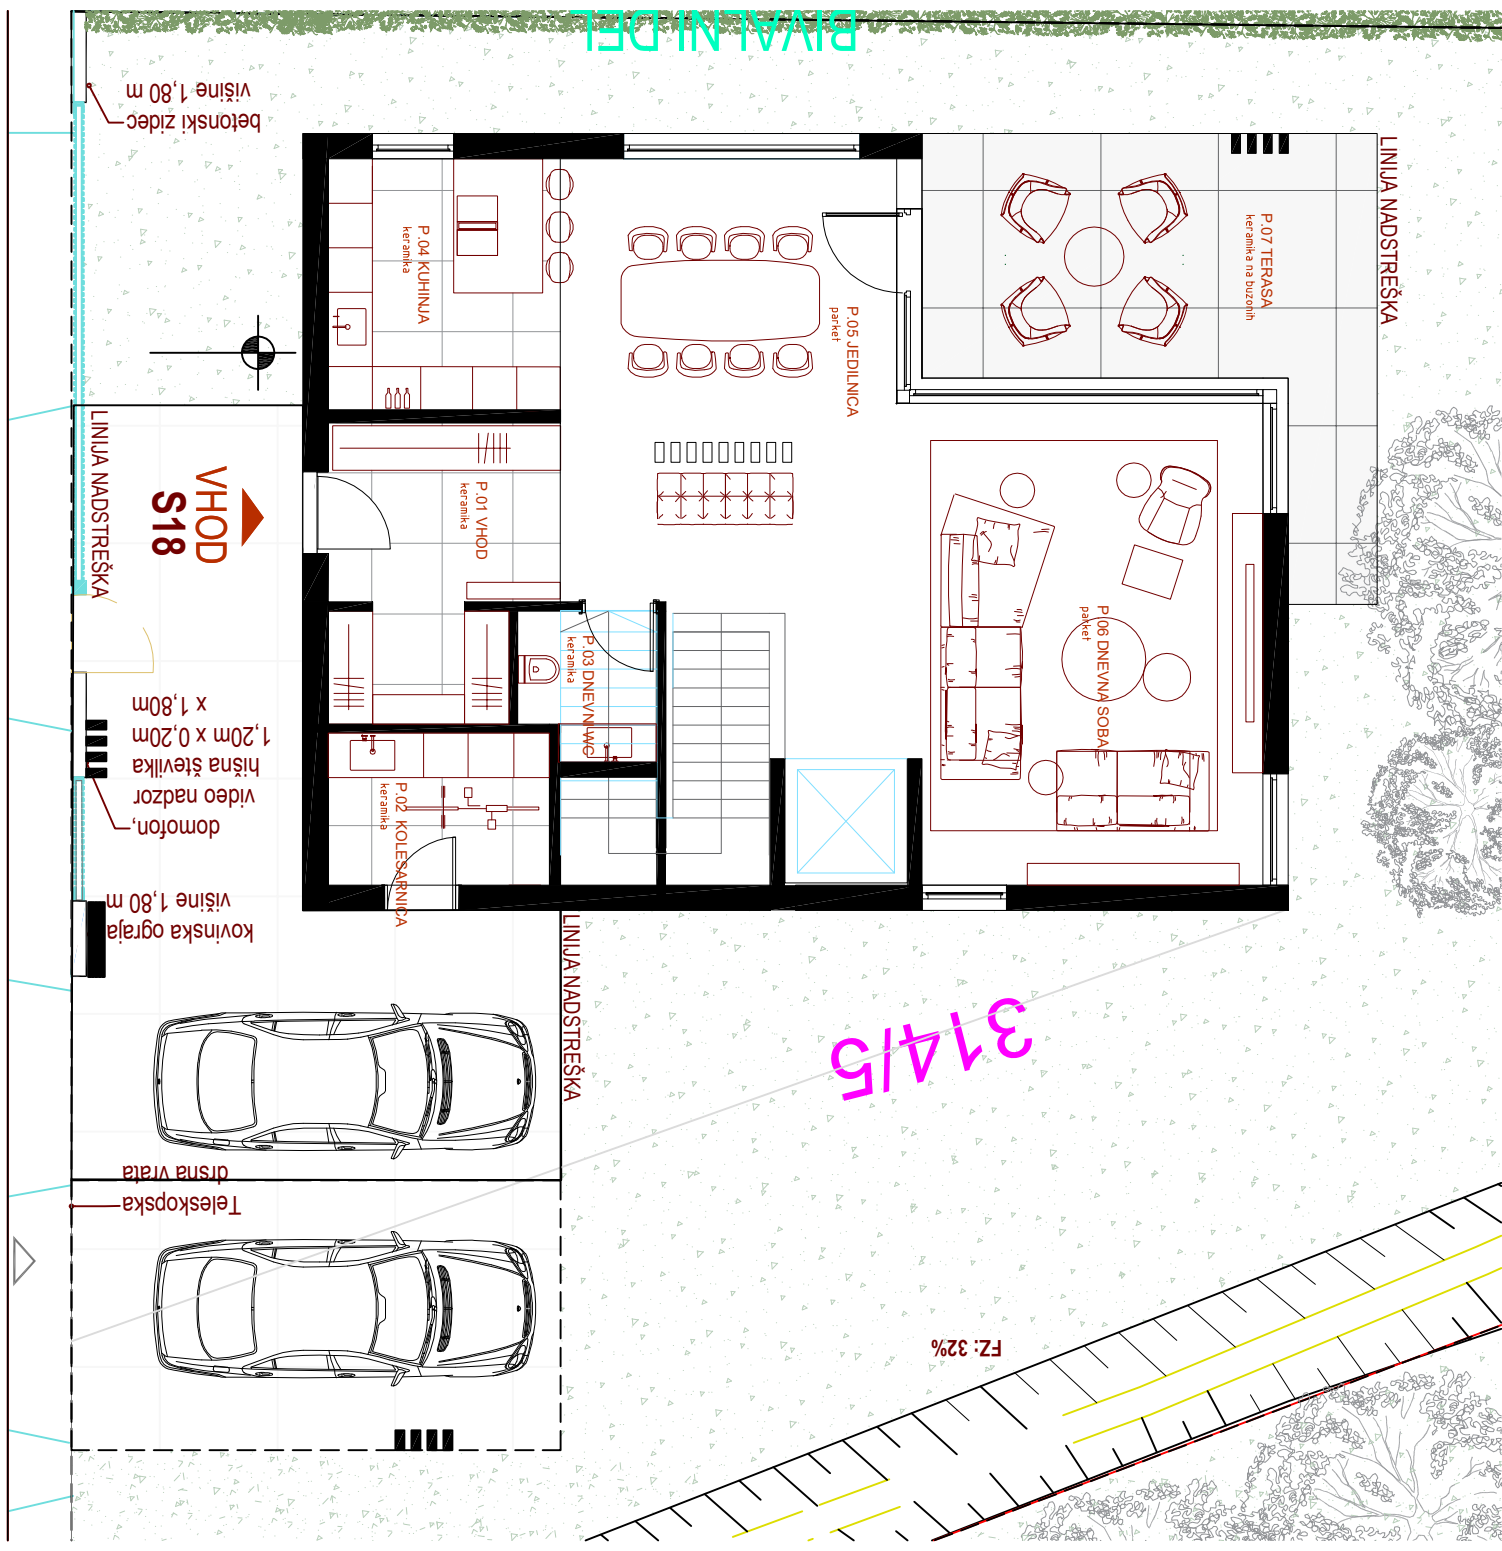


BIVALNI DEL

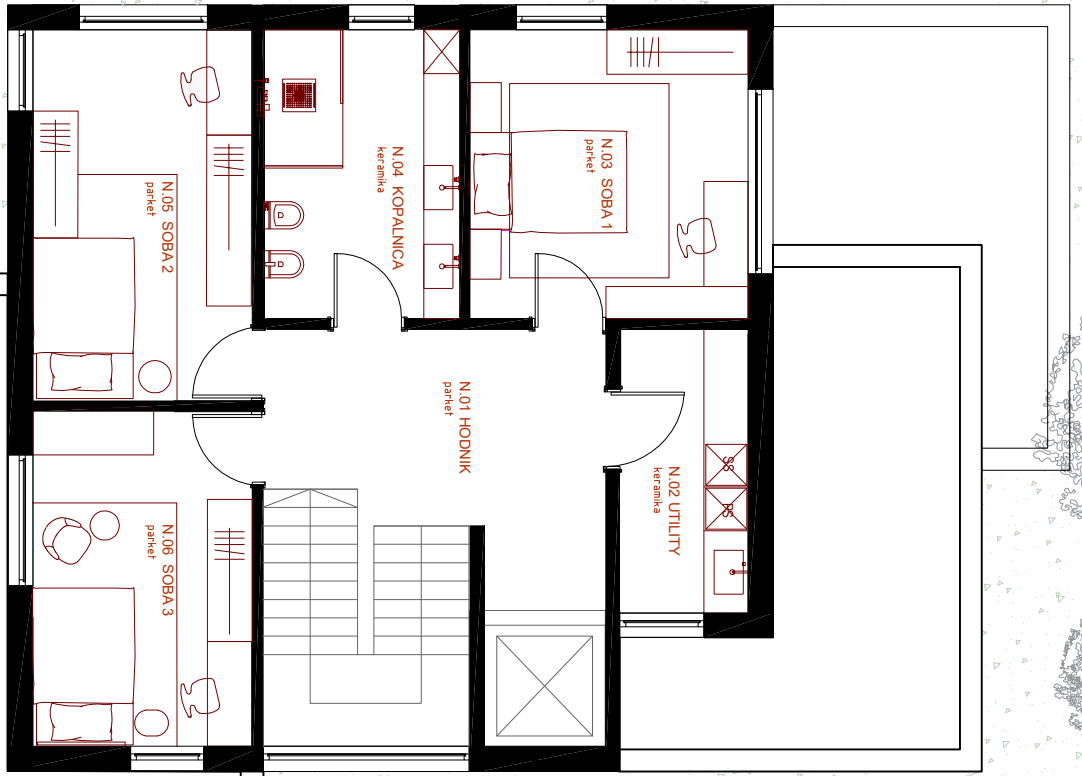

314/5


LINJA NADSTREŠKA

FZ: 32%

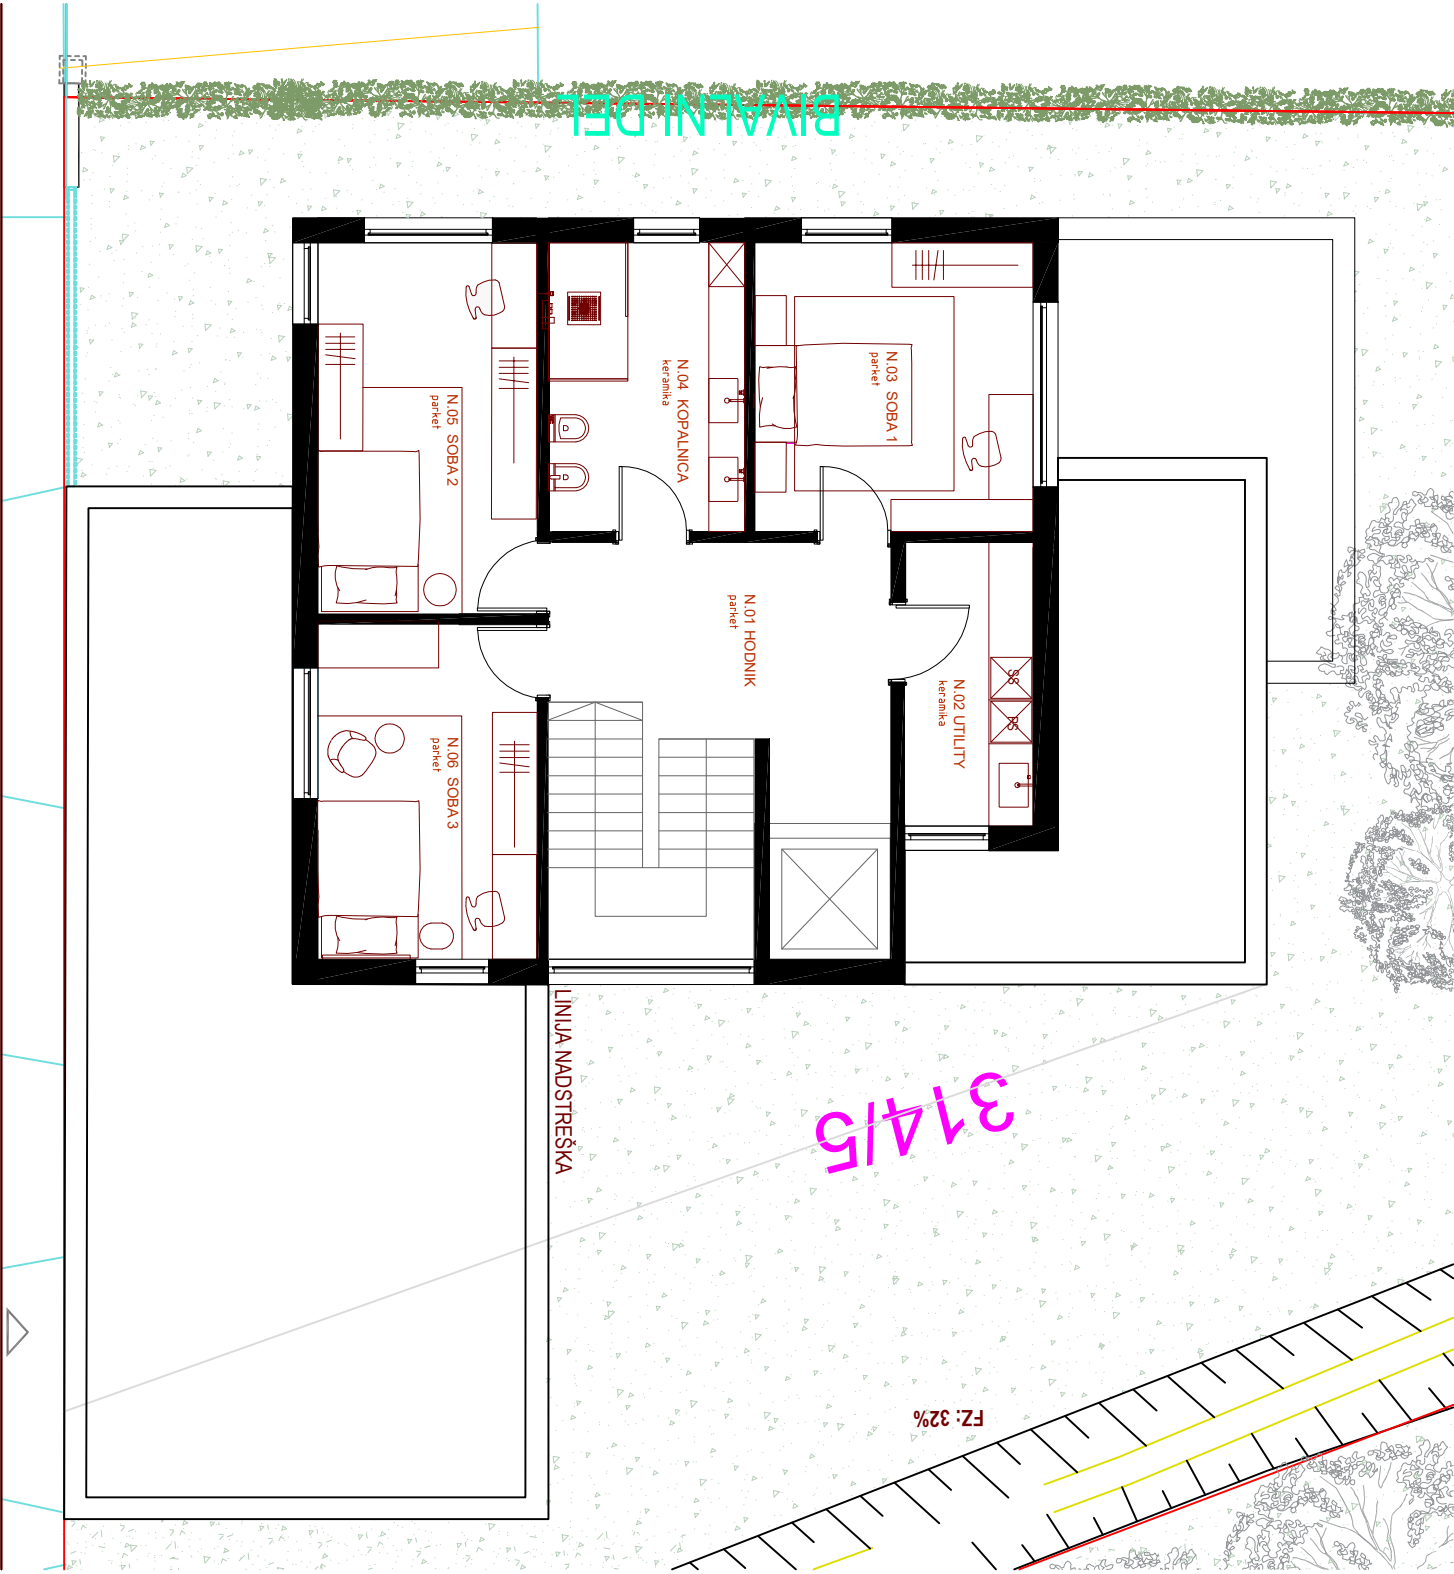

# BIVALNI DEL

betonski zidec  
višine 1,80 m

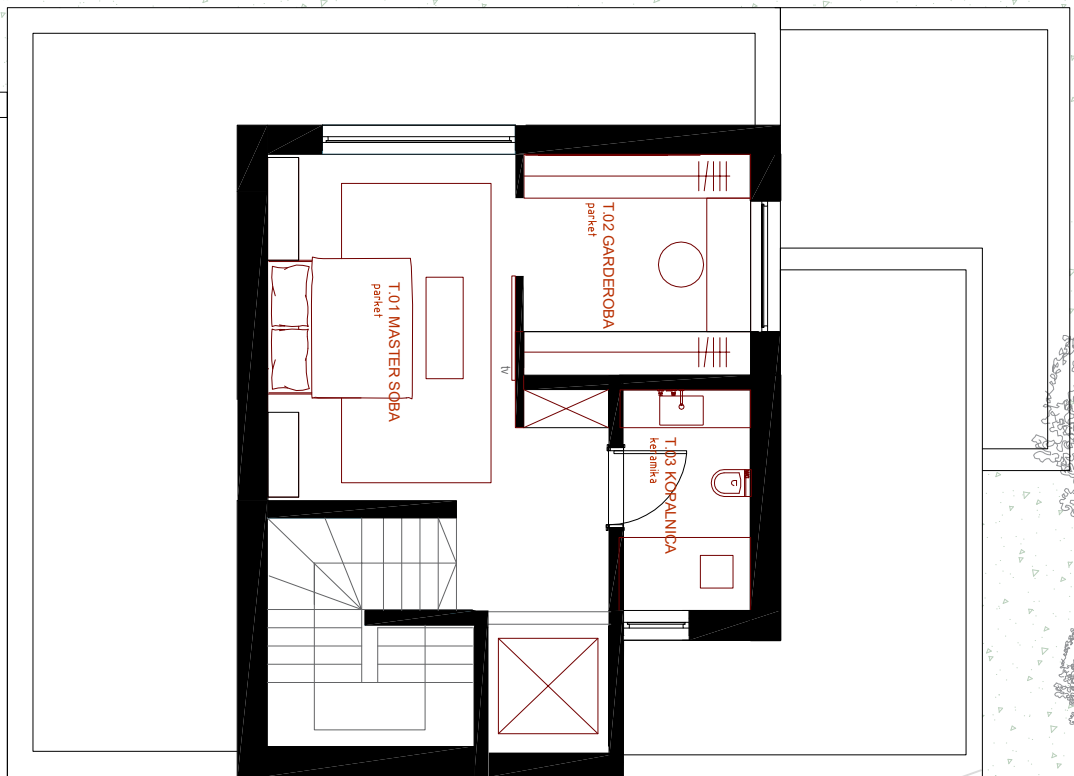

LINJA NADSTREŠKA

314/15

FZ: 32%

